
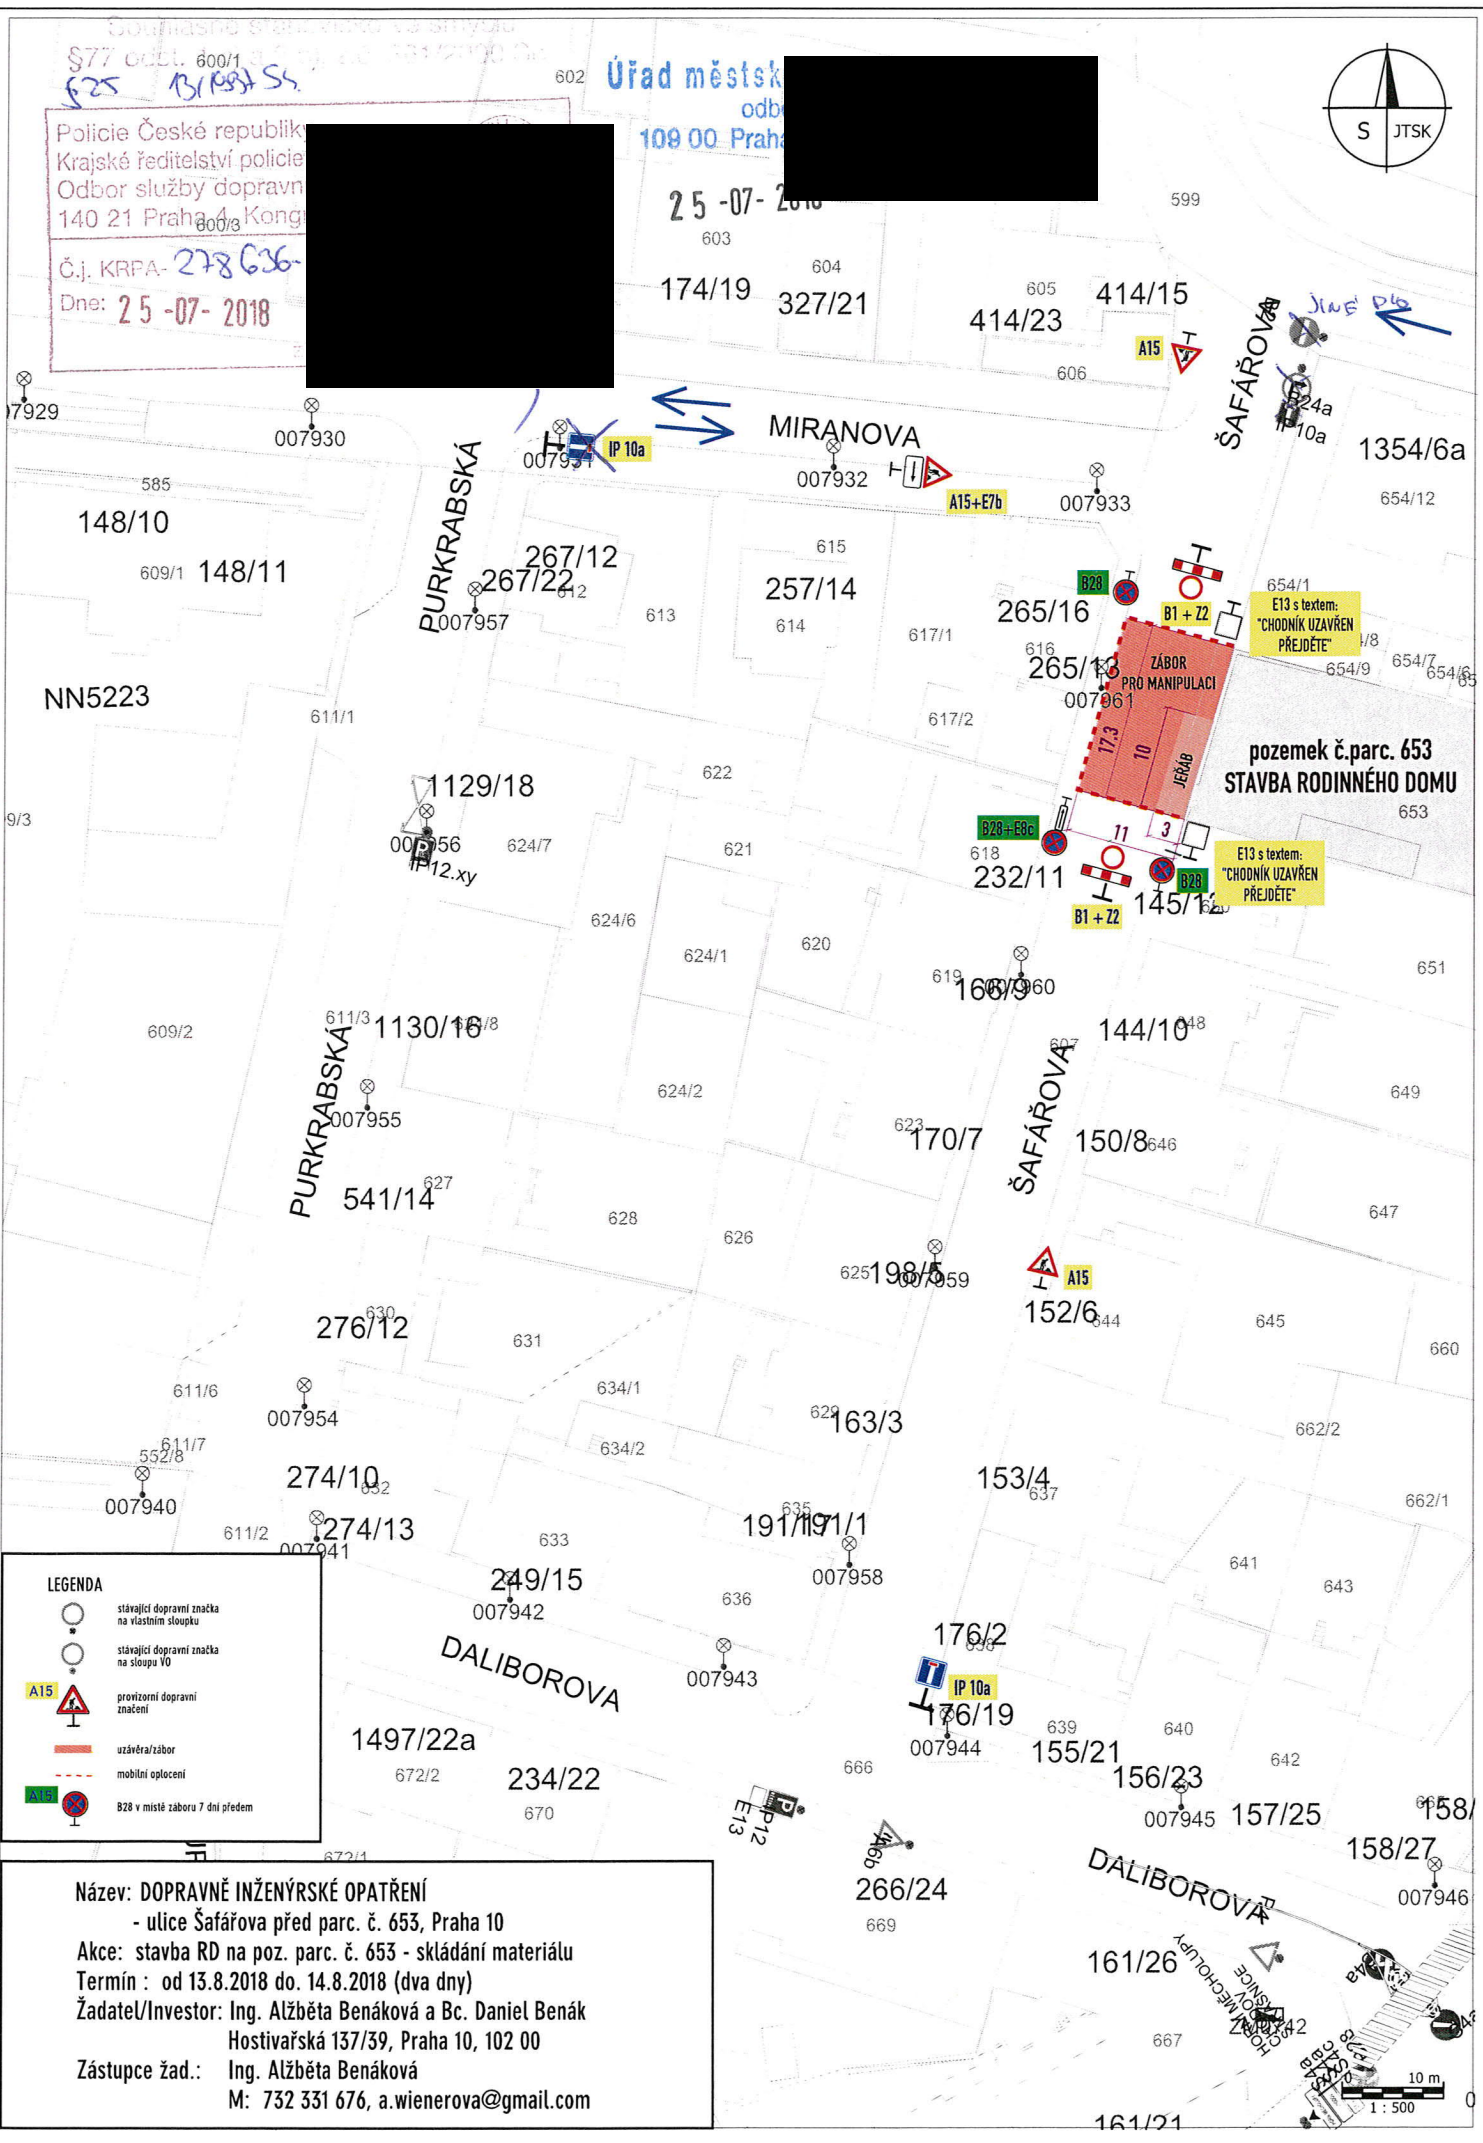


Policie České republiky
Krajské ředitelství policie
Odbor služby dopravní
140 21 Praha 4 - Kongres
Č.j. KRPA-278 636-
Dne: 25-07-2018

Úřad městské části
109 00 Praha 10

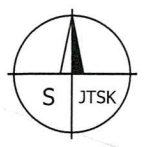

LEGENDA	
	stávající dopravní značka na vlastním sloupku
	stávající dopravní značka na sloupku VO
	provizorní dopravní značení
	uzávěra/zábor
	mobilní optocení
	B28 v místě záboru 7 dní předem

Název: DOPRAVNĚ INŽENÝRSKÉ OPATŘENÍ
- ulice Šafářova před parc. č. 653, Praha 10
Akce: stavba RD na poz. parc. č. 653 - skládání materiálu
Termín : od 13.8.2018 do 14.8.2018 (dva dny)
Žadatel/Investor: Ing. Alžběta Benáková a Bc. Daniel Benák
Hostivařská 137/39, Praha 10, 102 00
Zástupce žad.: Ing. Alžběta Benáková
M: 732 331 676, a.wienerova@gmail.com